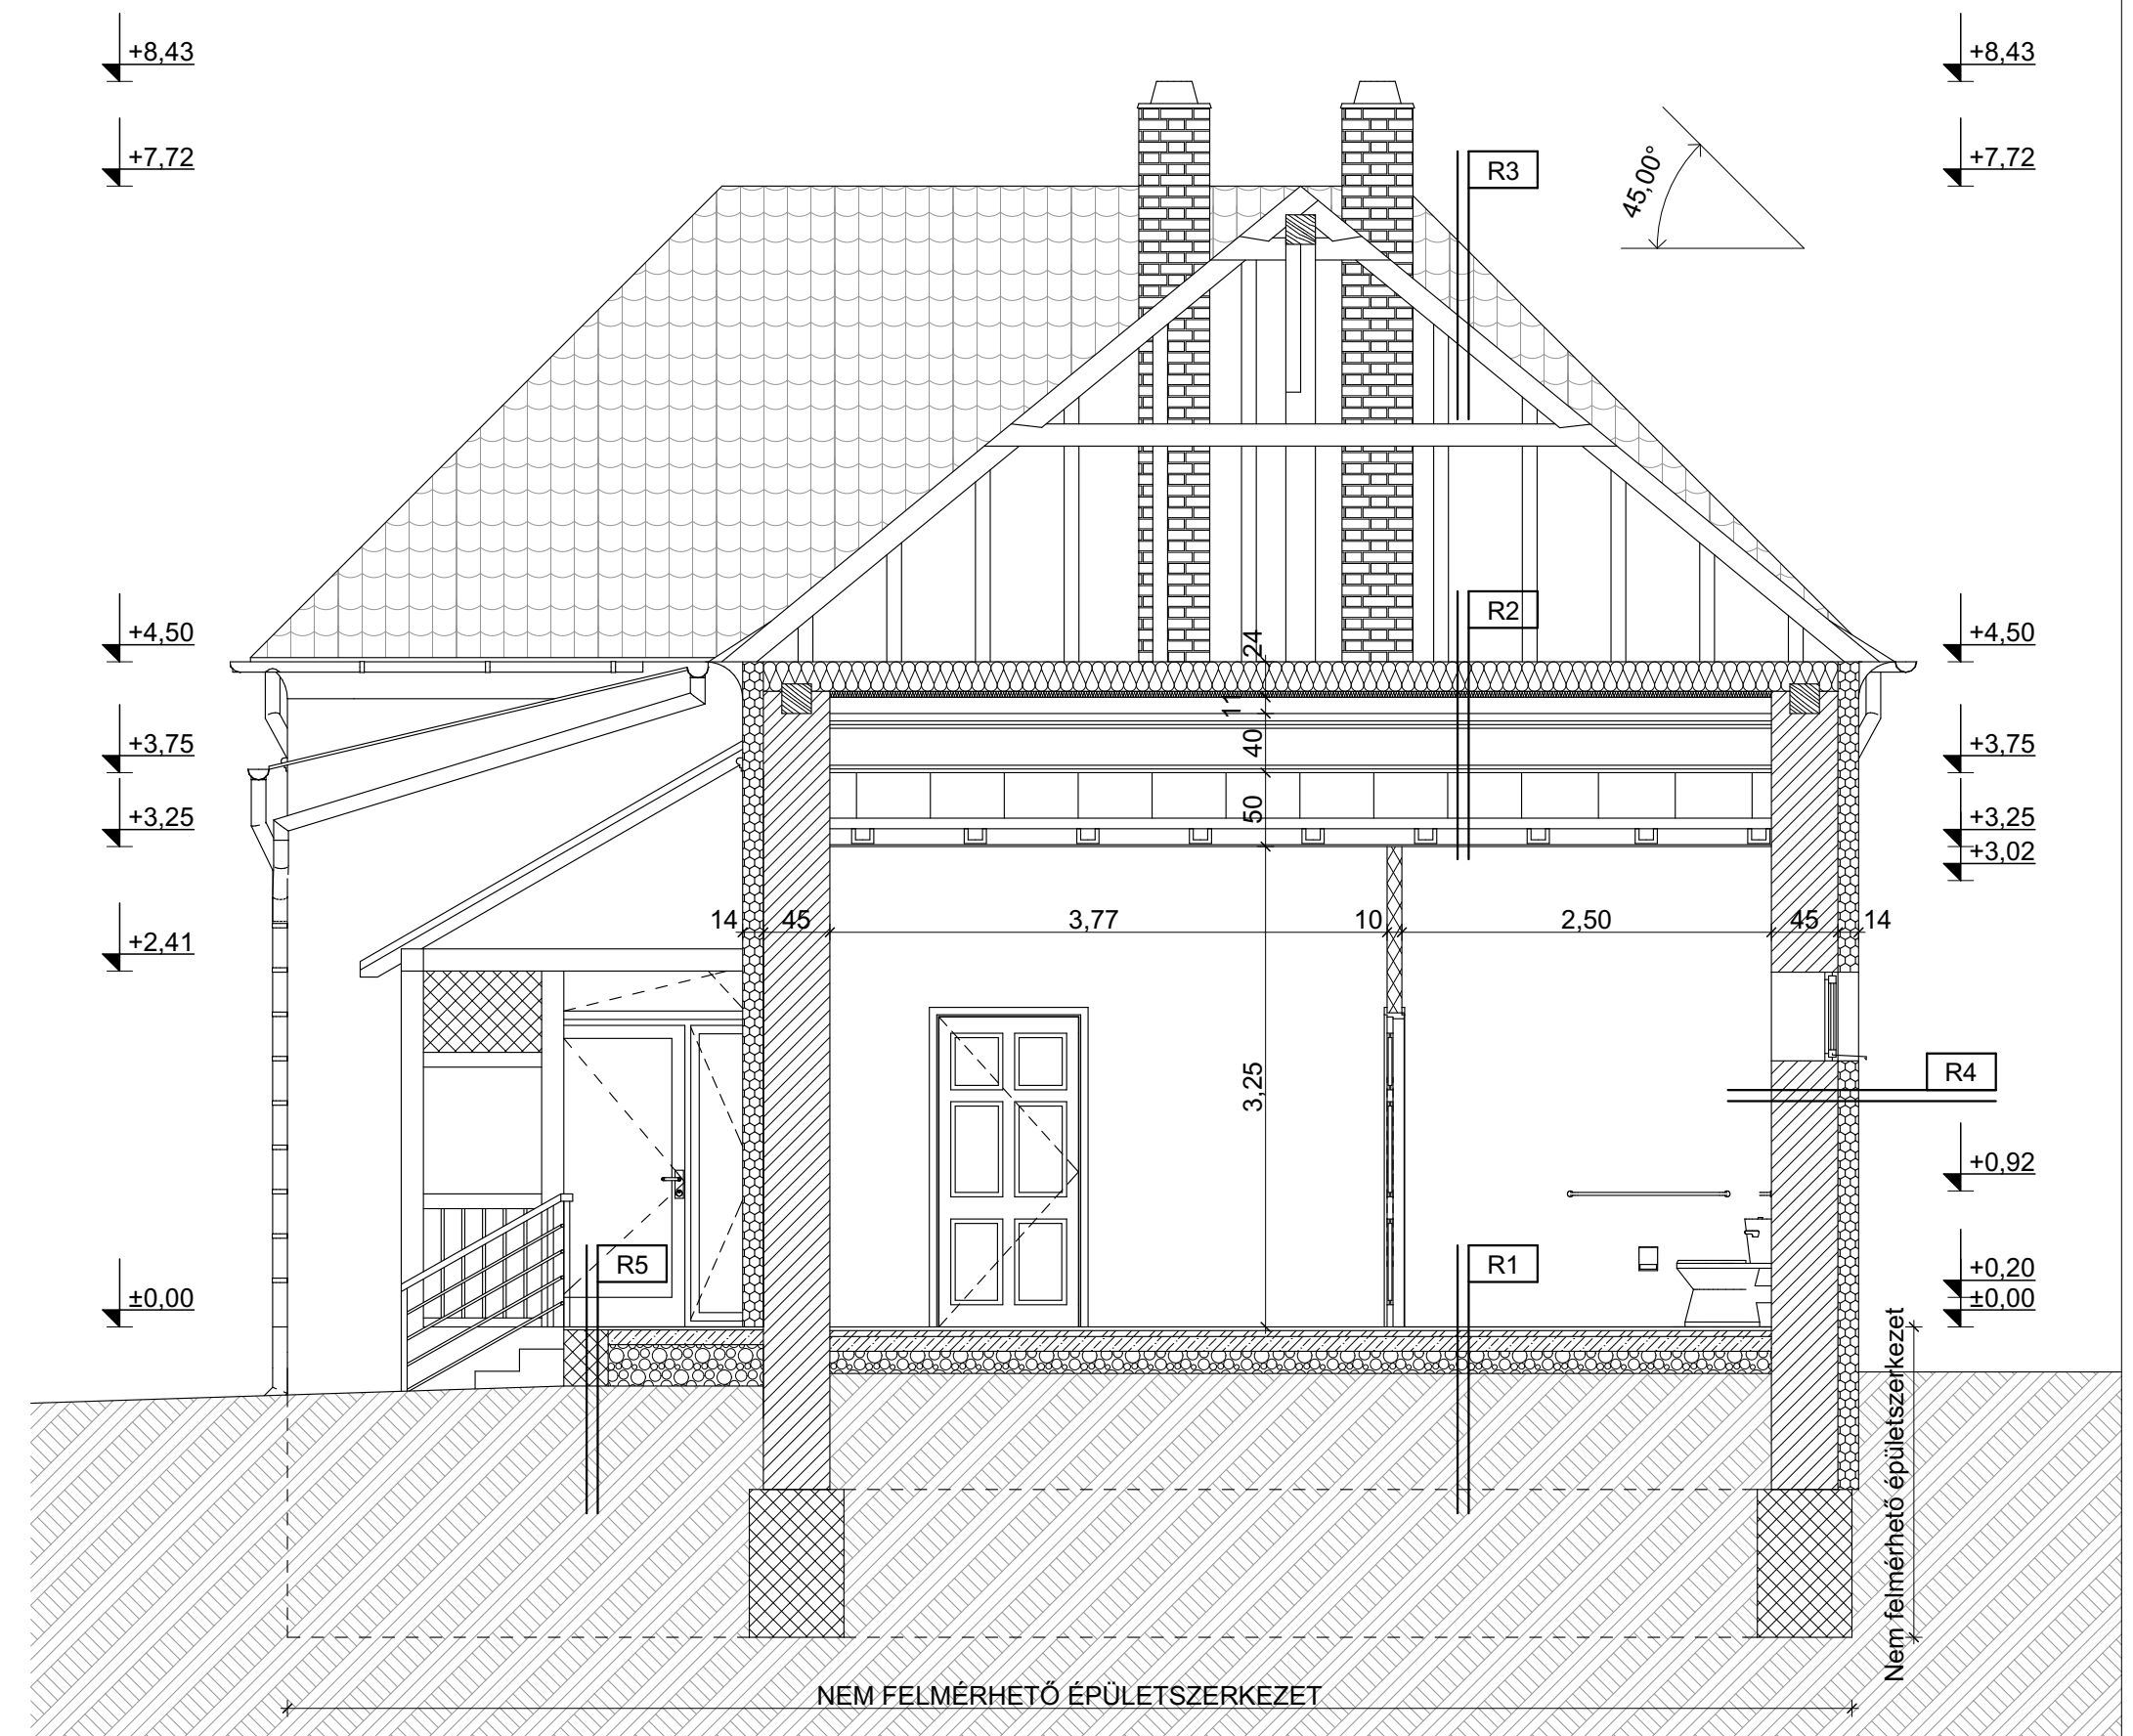


# Hosszmetszet



# Keresztmetszet



## R1

Talajon fekvő padló rtg.

- Járolap
- Ragasztóhabarcs
- Aljzat kiegyenlítő
- Aljzatbeton
- Kavicsagyazat
- Talajfeltöltés
- Termett talaj

## R3

Héjazat rtg.:

- Cserépfedés
- Lécezés 3/5 cm
- Ellenléc 5/5 cm
- Páraáteresztő- vízzáró fólia
- Szarufa 8/15 cm

## R2

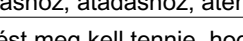
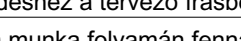
Záráfödém rtg.

- Fa gerenda-közte 20 cm szálás hőszigetelés
- Kiegészítő hőszigetelés 4 cm
- Párazáró fólia
- Meglévő födémszerkezet
- Álmenyezet függesztő rendszer 50 cm lefogás
- 1 rtg. gipszkarton

## R4

### Külső teherhordó fal rtg.

- Vékony vakolat
- EPS hőszigetelés 14 cm
- Meglévő teherhordó falszerkezet
- Belső vakolás

É4	Tervlap azonosító:	Építetők megnevezése: Felsőmocsolád Község Önkormányzata 7456 Felsőmocsolád, Rákóczi utca 35.		Építész Tervező Szakmérnök	Tervező Munkatárs	Szerkesztő Munkatárs	NO.	MEGJEGYZÉS
	Létesítés helye: 7456 Felsőmocsolád, Rákóczi utca 20/A , Hrsz.: 276/4			Balázs Gábor	Francz Ottó	Ullár János	1.	A tervdokumentáció a szöveges műszaki leírás fejezeteivel, és társtervezői tervekkel együtt érvényes csak. Kivitelezési munka csak jogerős építési engedély birtokában végezhető. A tervektől eltérni csak a tervező jóváhagyásával lehetséges.
	Rajz megnevezése: Metszet			MÉK :	MÉK :	MÉK :	2.	A tervezett épület kivitelezése során csak olyan építési termék építhető be, mely jóváhagyott műszaki specifikációval rendelkezik. A kivitelezés folyamán a gyártók által adott alkalmazástechnikai előírásokat szigorúan be kell tartani.
	Tervfajta: Építészeti Kivitelezési Tervdokumentáció			É-14-0244	É3 14-0216	-	3.	A tervdokumentáció a szerzői jogokról szóló 1999. évi LXXVI. tv. védelme alatt áll, mely alapján egyszeri felhasználási jog illeti meg a megrendelőt. Ismételt felhasználáshoz, átadáshoz, átengedéshez a tervező írásbeli engedélye szükséges.
	Méretarány: M=1:50						4.	A kivitelezőnek minden intézkedést meg kell tennie, hogy a munka folyamán fennálló életvédelmi és balesetelhárítási előírásoknak, rendelkezéseknek és szabványoknak, különösen a 1993. évi XCIII. munkavédelmi törvénynek eleget tegyen.
	Dátum: 2017.09.11.						5.	A tervlap eredeti mérete A1-841mm x 594mm. A tervdokumentáció későbbi felhasználása során, a tervlap fénymásolása, kicsinyítése vagy nagyítása miatt a terv látható változhat, ezért a kottázott méretek a mérvadatok